



NOTA: Sistema de referencia geodésico UTM ( Datum ETRS89) - Huso 30 N

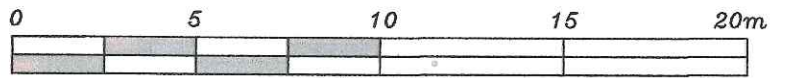

ESCALA 1/200

X= 700520,00  
Y= 4217600,00

Firmado digitalmente por DIAZ GARCIA SANTIAGO -  
33481547X  
Fecha: 2017.04.28 12:17:04 +02'00'

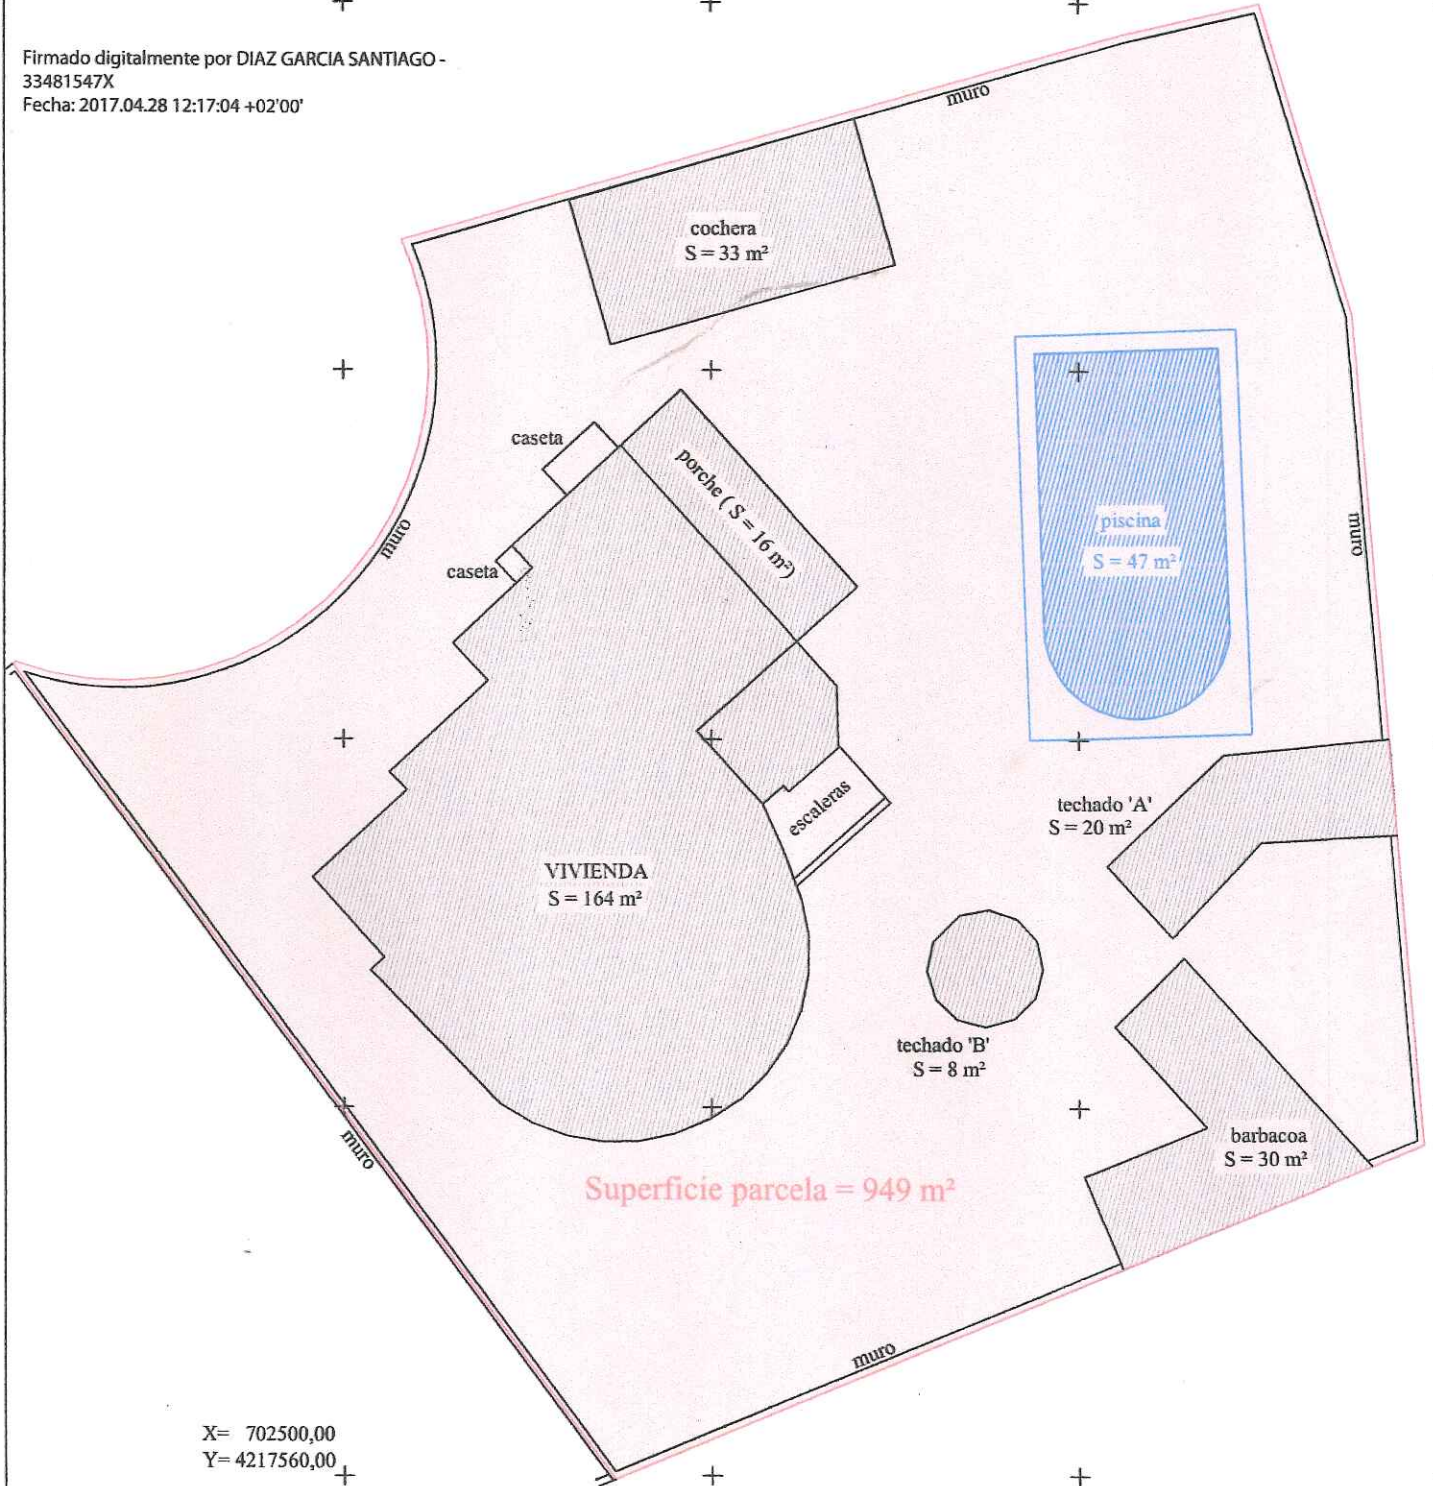

REFERENCIA	P-17-040	Nombre plano	Levantamiento topográfico georreferenciado de parcela urbana
Plano nº	1/1	Situación	Urbanización Ciudad Quesada, 2, 72, ROJALES (Alicante)
FECHA	28-04-17	Peticionario	D. Lars Bennett Helin y Dña. Ulla Birgitta Helin

INGENIERO T. TOPOGRAFO: D. SANTIAGO DÍAZ GARCÍA - Colegiado nº 3796

Pl. Rey Jaime I, 5 bajo. ELCHE (Alicante) - inytop@msn.com / Fon&Fax: 965 424 154 / Móvil: 666 461 323